
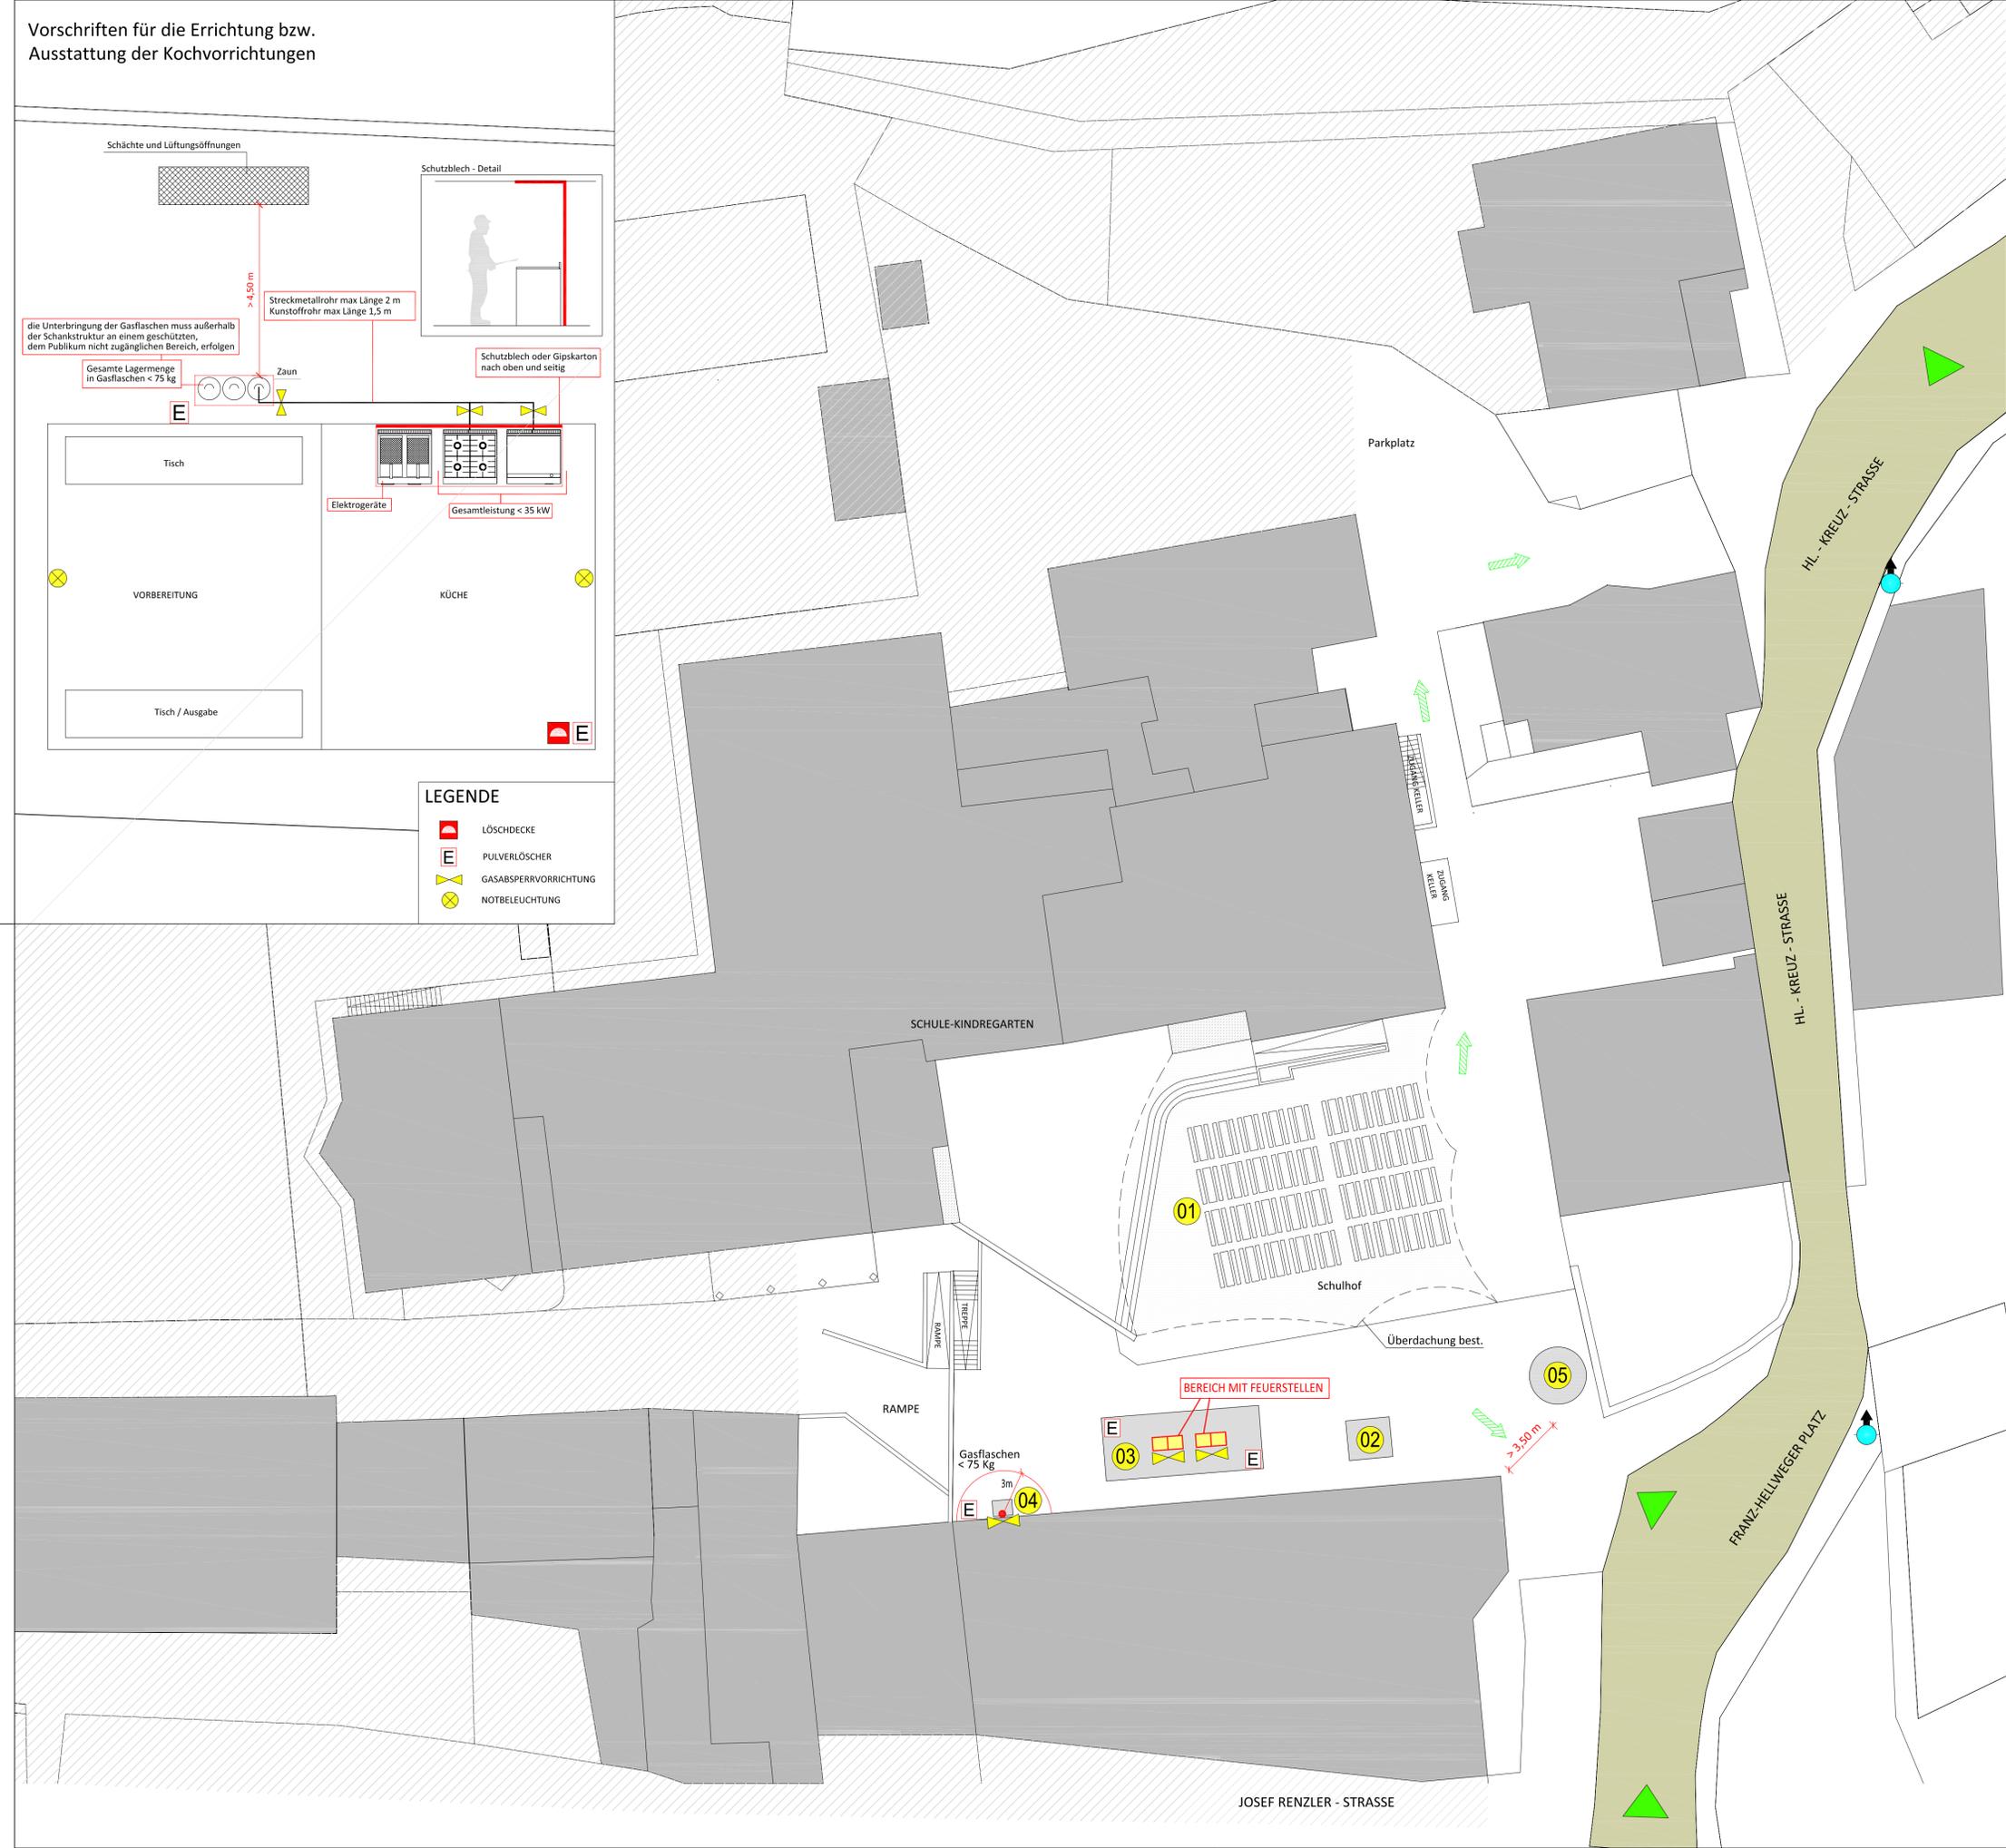


Vorschriften für die Errichtung bzw. Ausstattung der Kochvorrichtungen

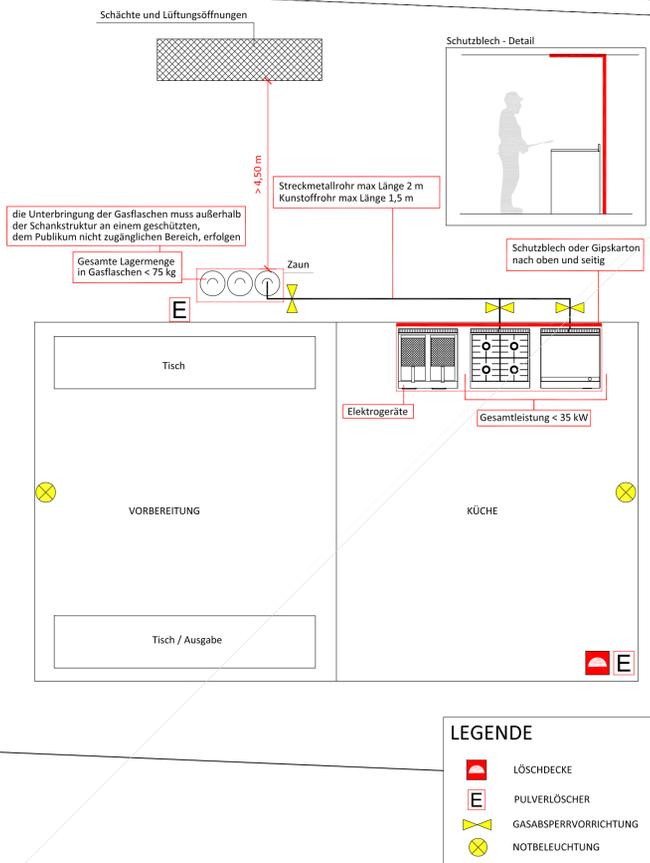

LEGENDE

- VERKEHRSWEGE
- ZUFAHRT FEUERWEHR
- FLUCHTWEG
- WC
- PULVERLÖSCHER
- GASABSPERRVORRICHTUNG
- ÜBERFLURHYDRANT

AUFSTELLUNGORT

- TISCHE
- WEINAUFSCHANK
- KÜCHE
- GASSCHRANK - GASFLASCHEN
- BIER RONDEL

gemeinde comune	St. Lorenzen - San Lorenzo di Sebato			
revisionen revisionsi	nr.	datum-data	gegenstand-argomento	gezeichnet-firmato
	1			
	2			
	3			
	4			
	5			
projekt progetto	14-070	LORENZI NACHT		
	BSP	SICHERHEITS- UND BRANDSCHUTZPROJEKT		
	01	Lageplan		
Maßstab - scala Datum - data gezeichnet - firmato geprüft - contr.	1:200 05.2015 sm ag			
Veranstalter organizzatore				
Techniker tecnico				